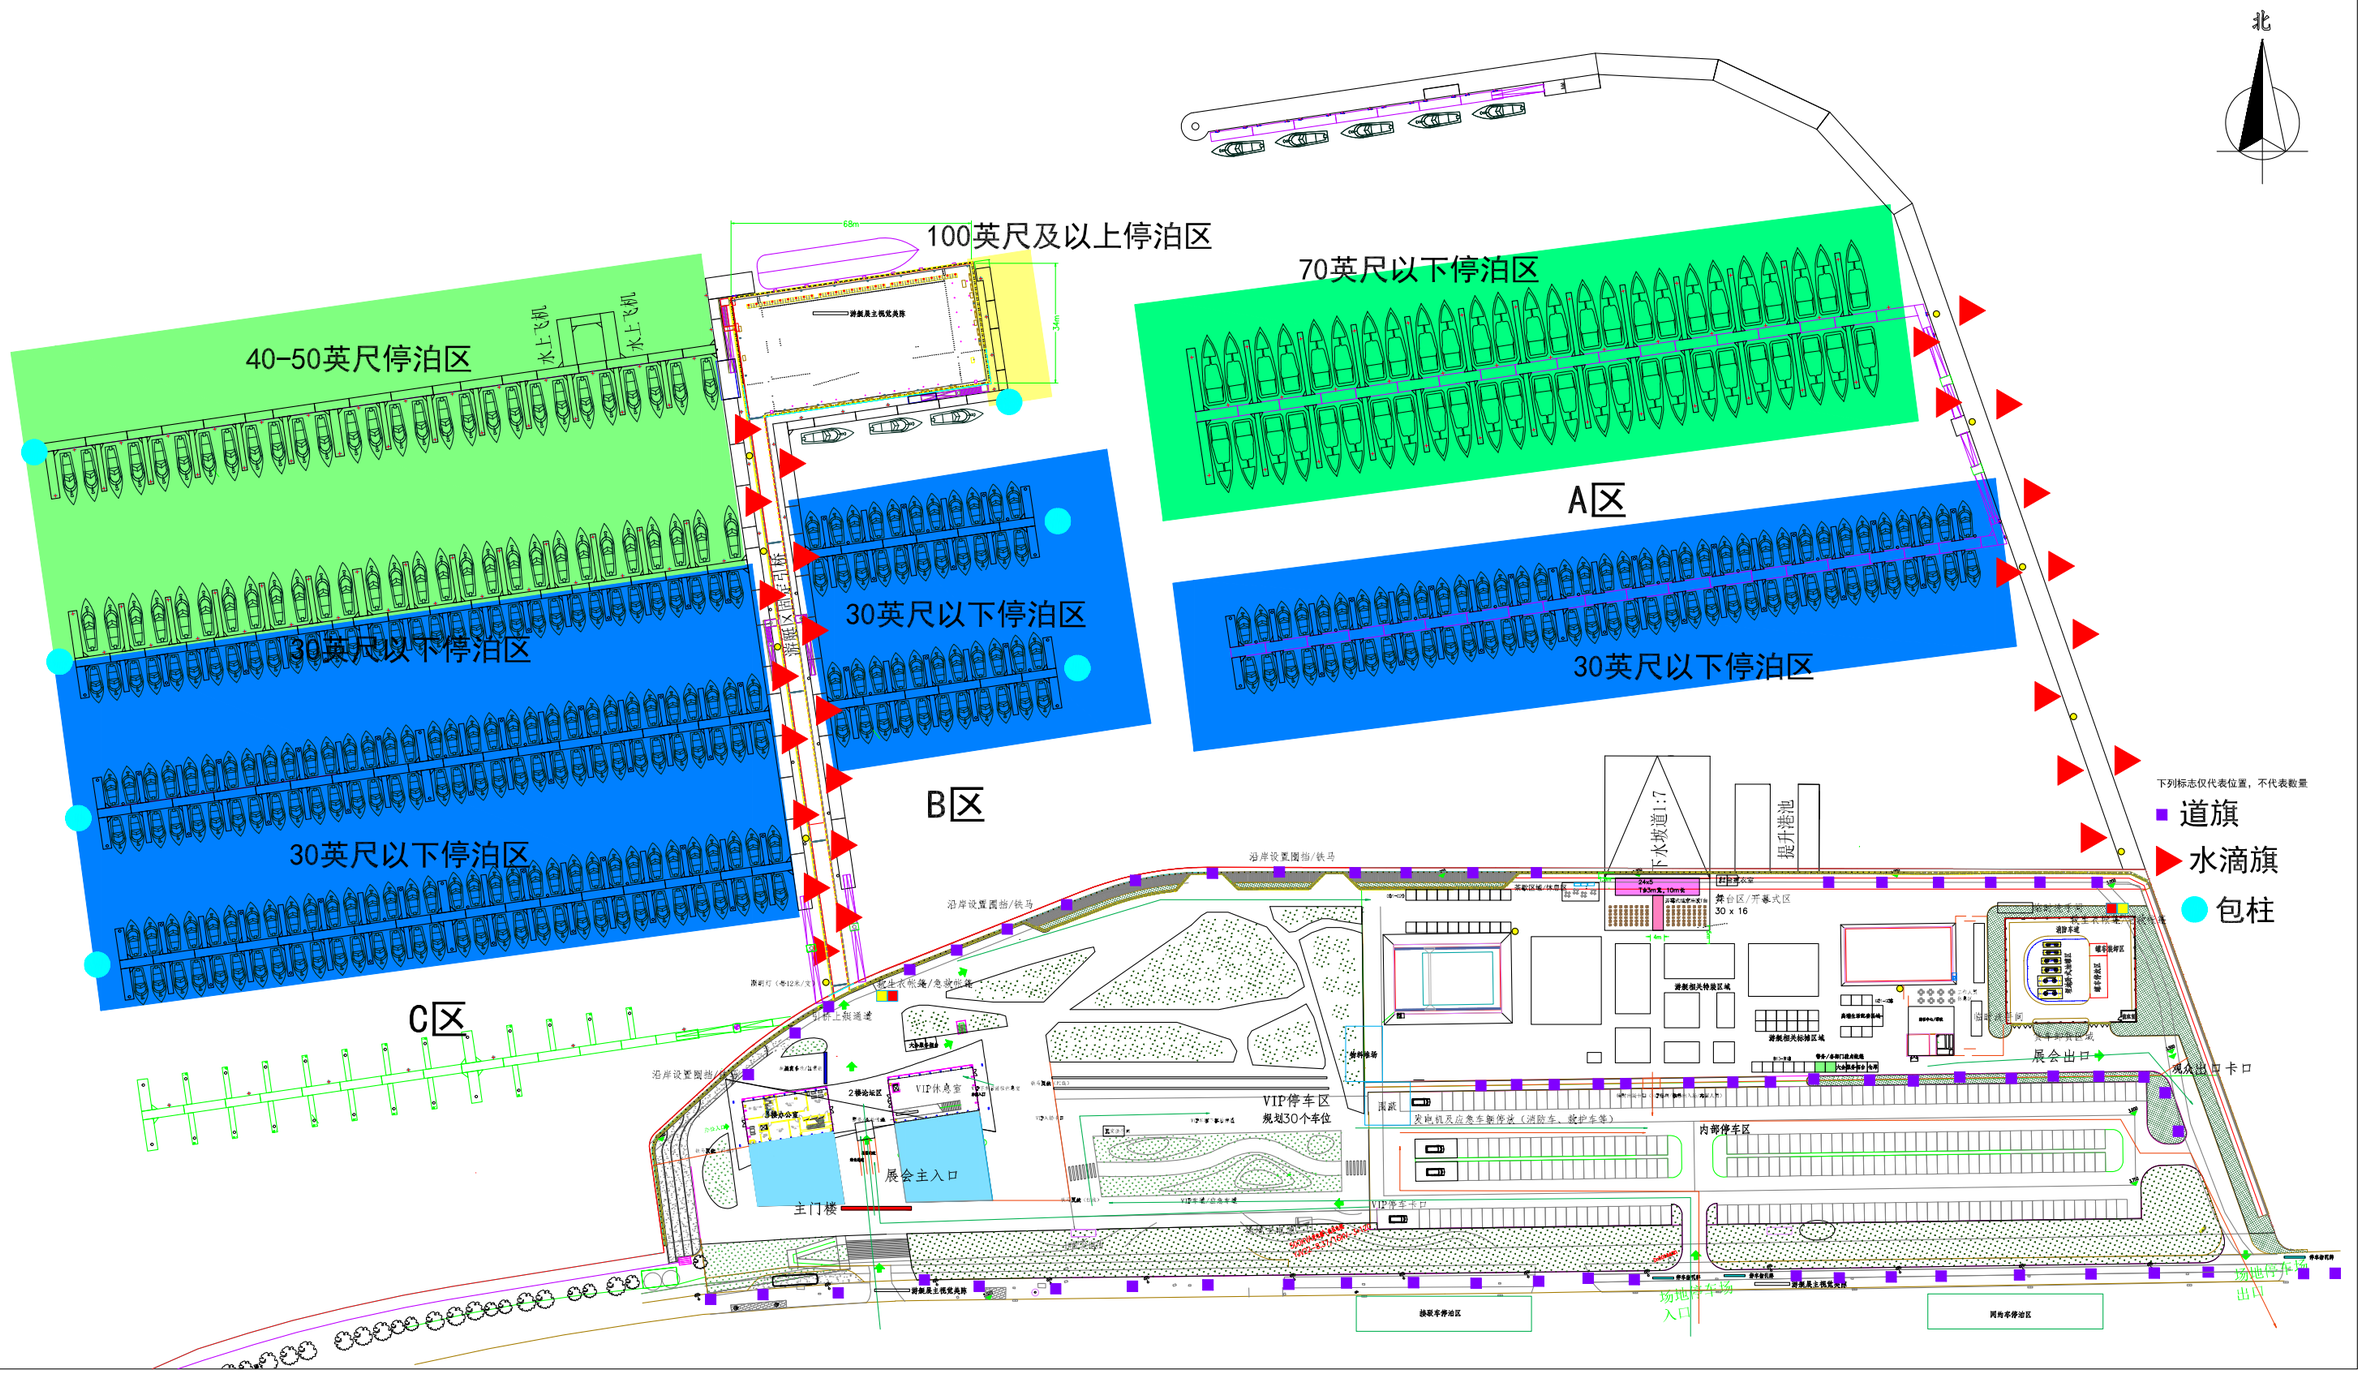

南光國際會議展覽有限公司 NAMKWONG INTERNATIONAL CONFERENCE & EXHIBITION CO.,LTD.	客戶 CLIENT	設計 Design by 南光会展	圖紙確認: Design Confirmed by	地點: Venue: 海口市国家帆船帆板基地公共码头	
	項目名稱 PROJECT 2022中国国际消费品博览会游艇展	圖紙名稱 DRAWING TITLE 场地平面图	日期: Date 2022. 03. 15	圖號/修改 Drawing No./Revision Revision	版本: Version: J